



montecarlo r.e.
intermediazioni immobiliari



Appartamento

250 mq

NAPOLI

Cod.01VE2706



Classe G

IPE 175


VIALE MICHELANGELO appartamento di circa 220 mq con una triplice esposizione e terrazzo di copertura, anch'esso di circa 220 mq, accessibile direttamente dall'interno dell'abitazione. L'immobile, da ristrutturare, si compone di due saloni, due cucine, quattro camere da letto, doppi servizi e ripostiglio.

A completare la proprietà, una comoda cantinola di circa 10 mq al piano seminterrato € 1.200.000,00

Vendita

€ 1.200.000


Montecarlo Real Estate s.r.l. P.I.: 05064531212
Via Mergellina n. 220 - 80122 Napoli - tel. 081667149
www.montecarlore.it - info@montecarlore.it

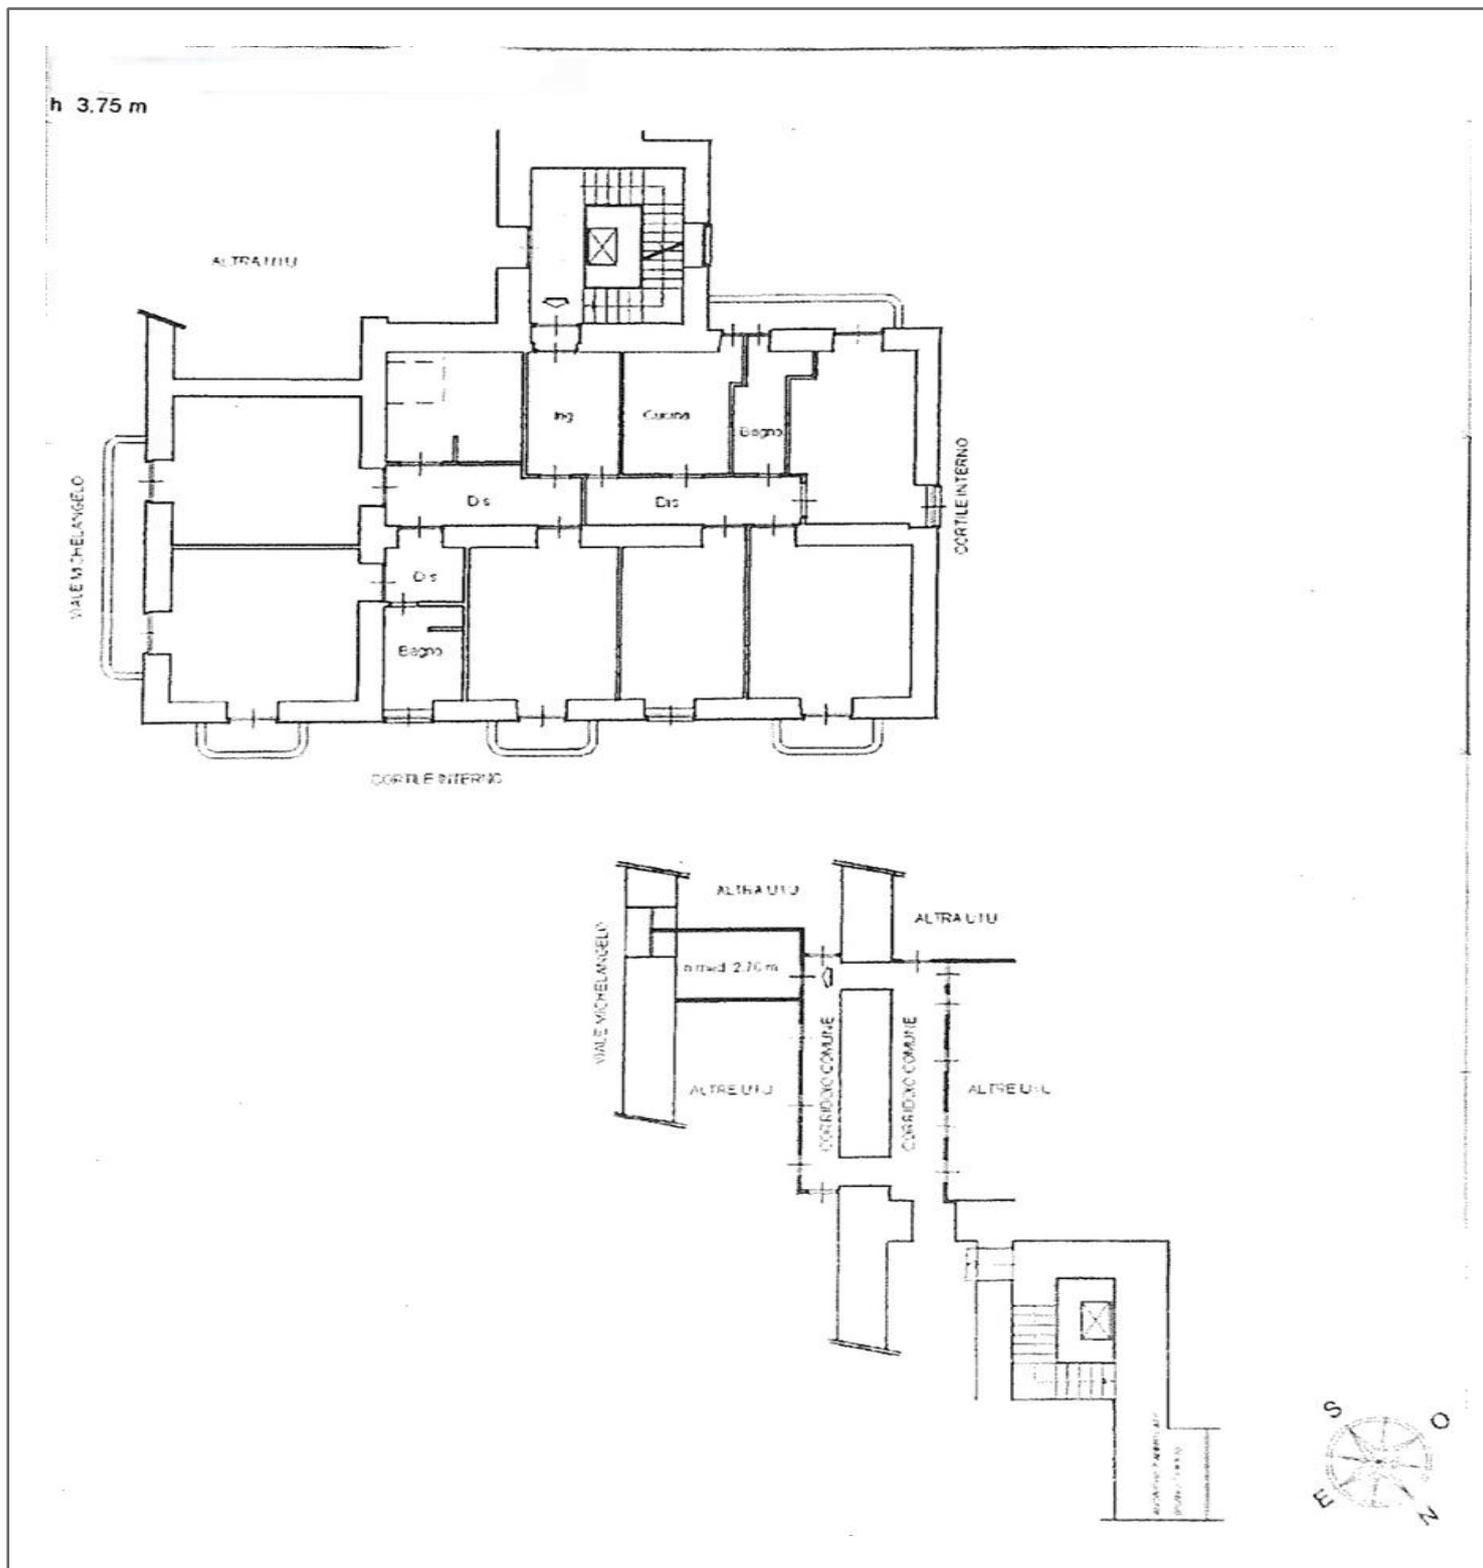



montecarlo r.e.
intermediazioni immobiliari

Scala 1:500

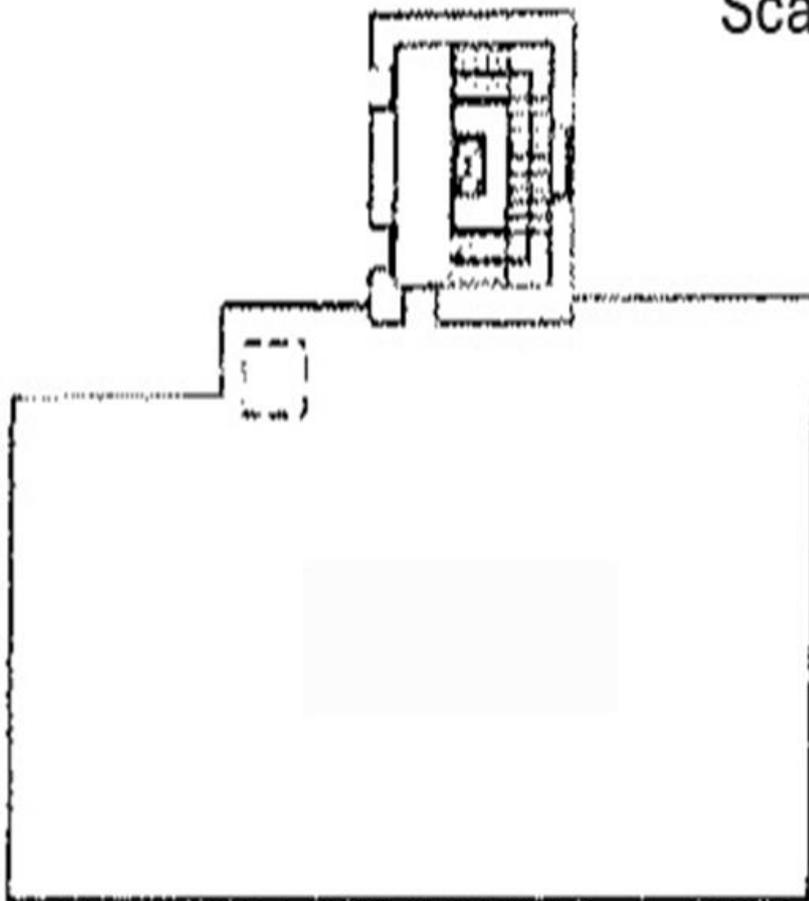

Montecarlo Real Estate s.r.l. P.I.: 05064531212
Via Mergellina n. 220 - 80122 Napoli - tel. 081667149
www.montecarlore.it - info@montecarlore.it